



Инв. N подл.	Подп. и дата	Взам. инв. N	Согласовано	

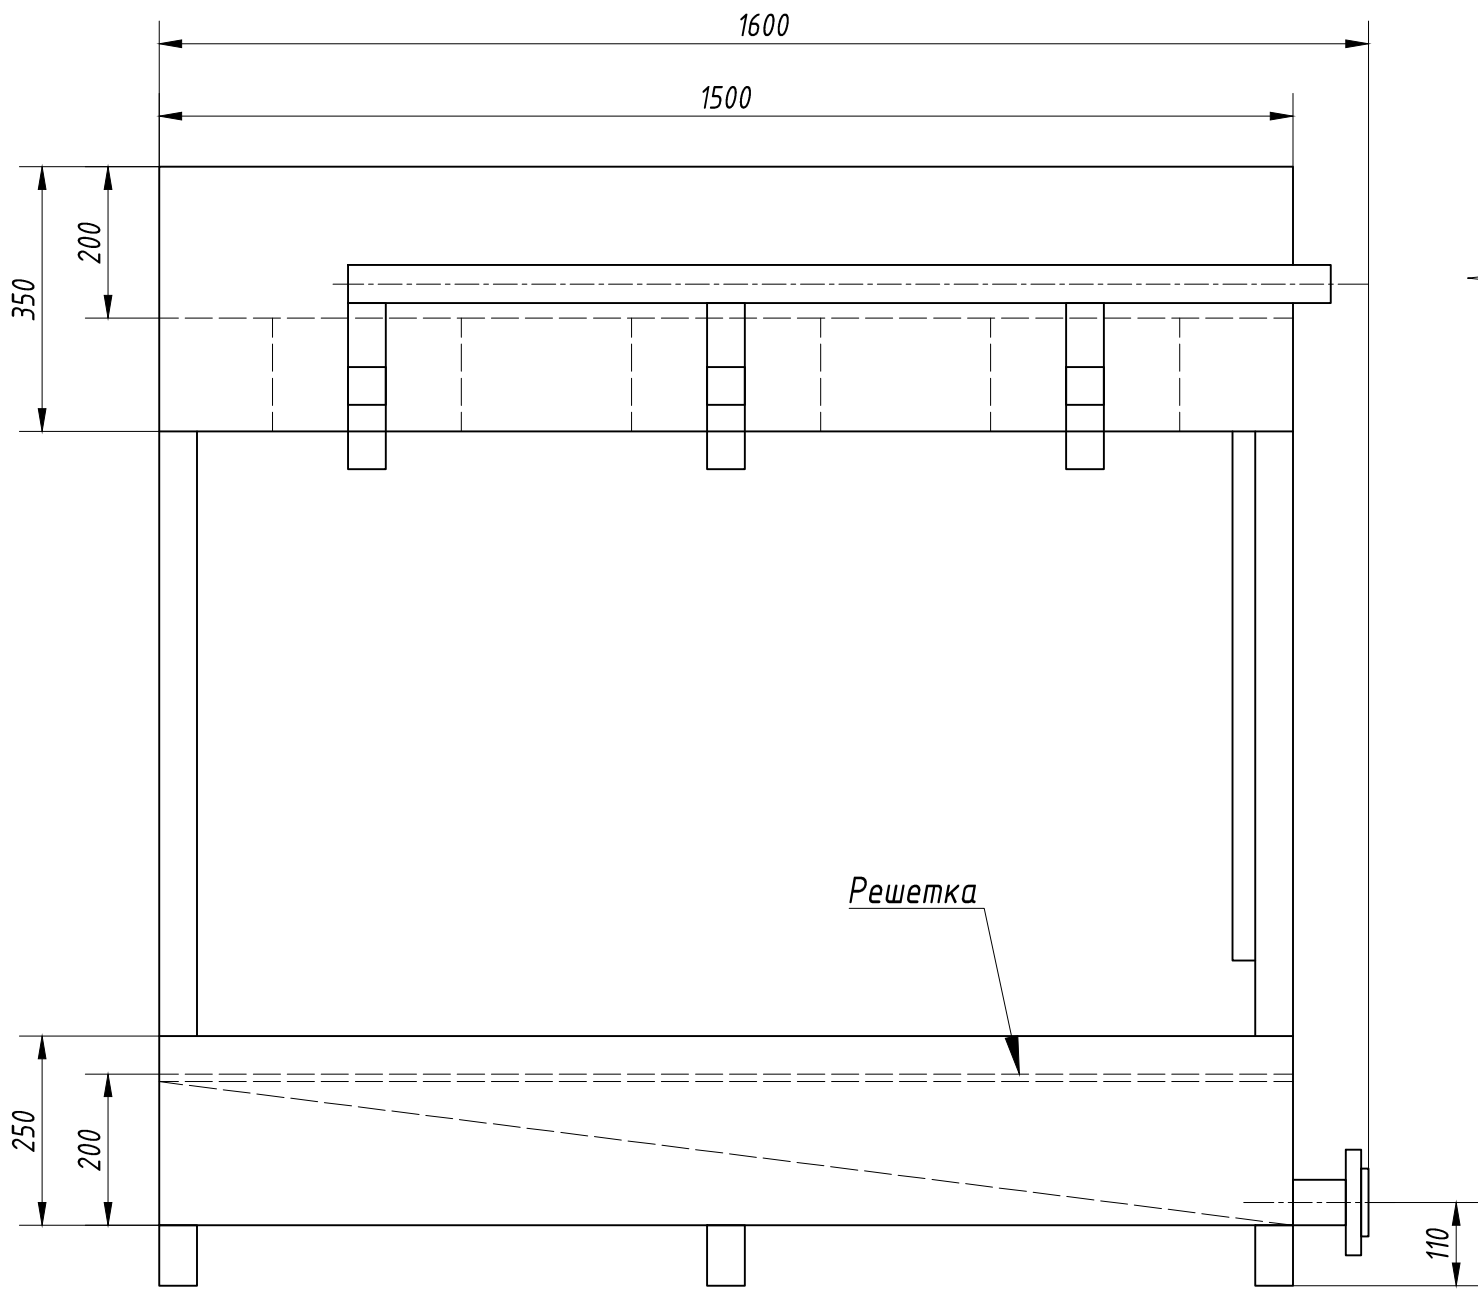

A

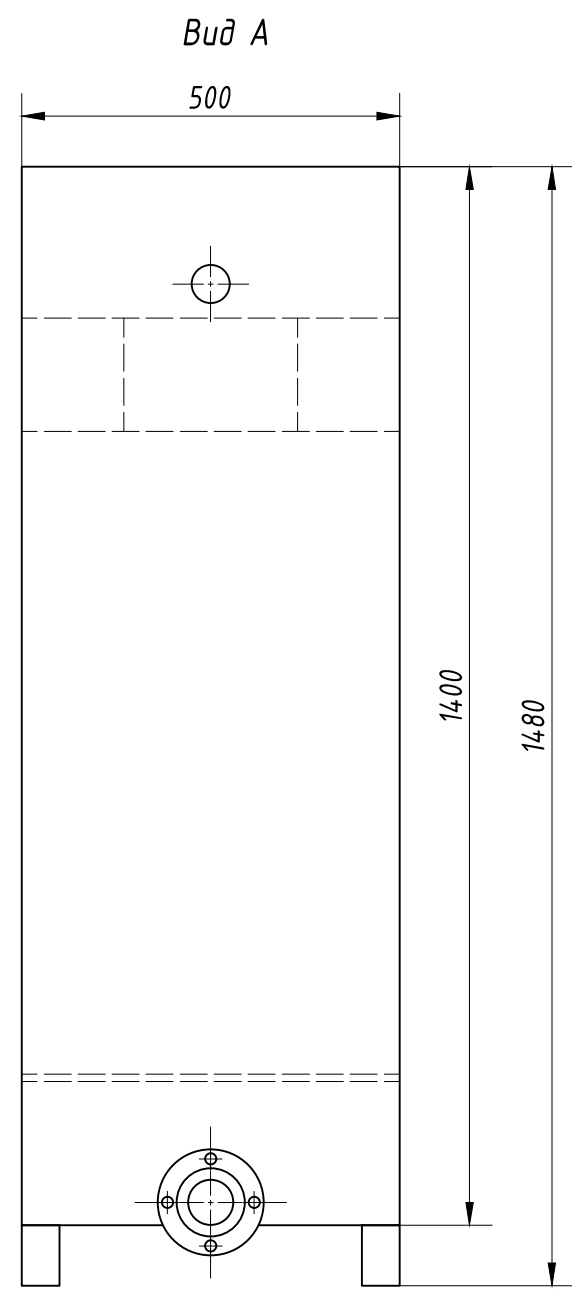

№	Наименование	Характеристика
1	Длина L, мм	1600
2	Высота H, мм	1480
3	Ширина B, мм	500
4	Вес, кг	105
5	Количество мешков, шт.	3
6	Количество обезвоженного осадка за цикл, м³	3,0-4,5
7	Количество сухого вещества за цикл, кг	30-45

						Лит.	Масса	Масштаб	
Изм.	Кол.уч.	№ докум	Подпись	Дата	Обезвоживатель ОНИКС 3 мешкового типа				
Разраб.								105	1:10
Проверил									
Т.контр.									
						Лист		Листов	
Н.контр.					Общий вид	 ООО "ЭКСТОК" тел. +7(495)125-29-99			
Утвердил									